

**Agenzia delle Entrate
CATASTO FABBRICATI
Ufficio Provinciale di
Roma**

Dichiarazione protocollo n. RM0371101 del 26/07/2017

Planimetria di u.i.u. in Comune di Roma

Viale America

civ. 11

Identificativi Catastali:

Sezione:
Foglio: 854
Particella: 121
Subalterno: 520

Compilata da:
Vannini Paolo

Iscritto all'albo:
Geometri

Prov. Roma

N. 7692


Scheda n. 1

Scala 1:200


UFFICIO

PIANO T - INT. 2

H = 3.00

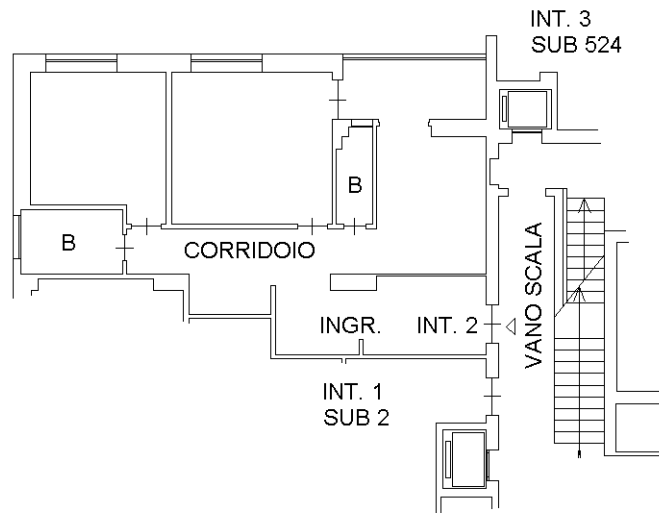

PIANO TERRENO

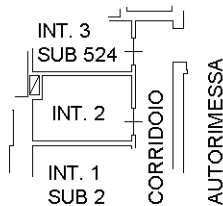

CANTINA

PIANO S1 - INT. 2

H = 3.00

ORIENTAMENTO



Ultima planimetria in atti